План на отм. +0,300

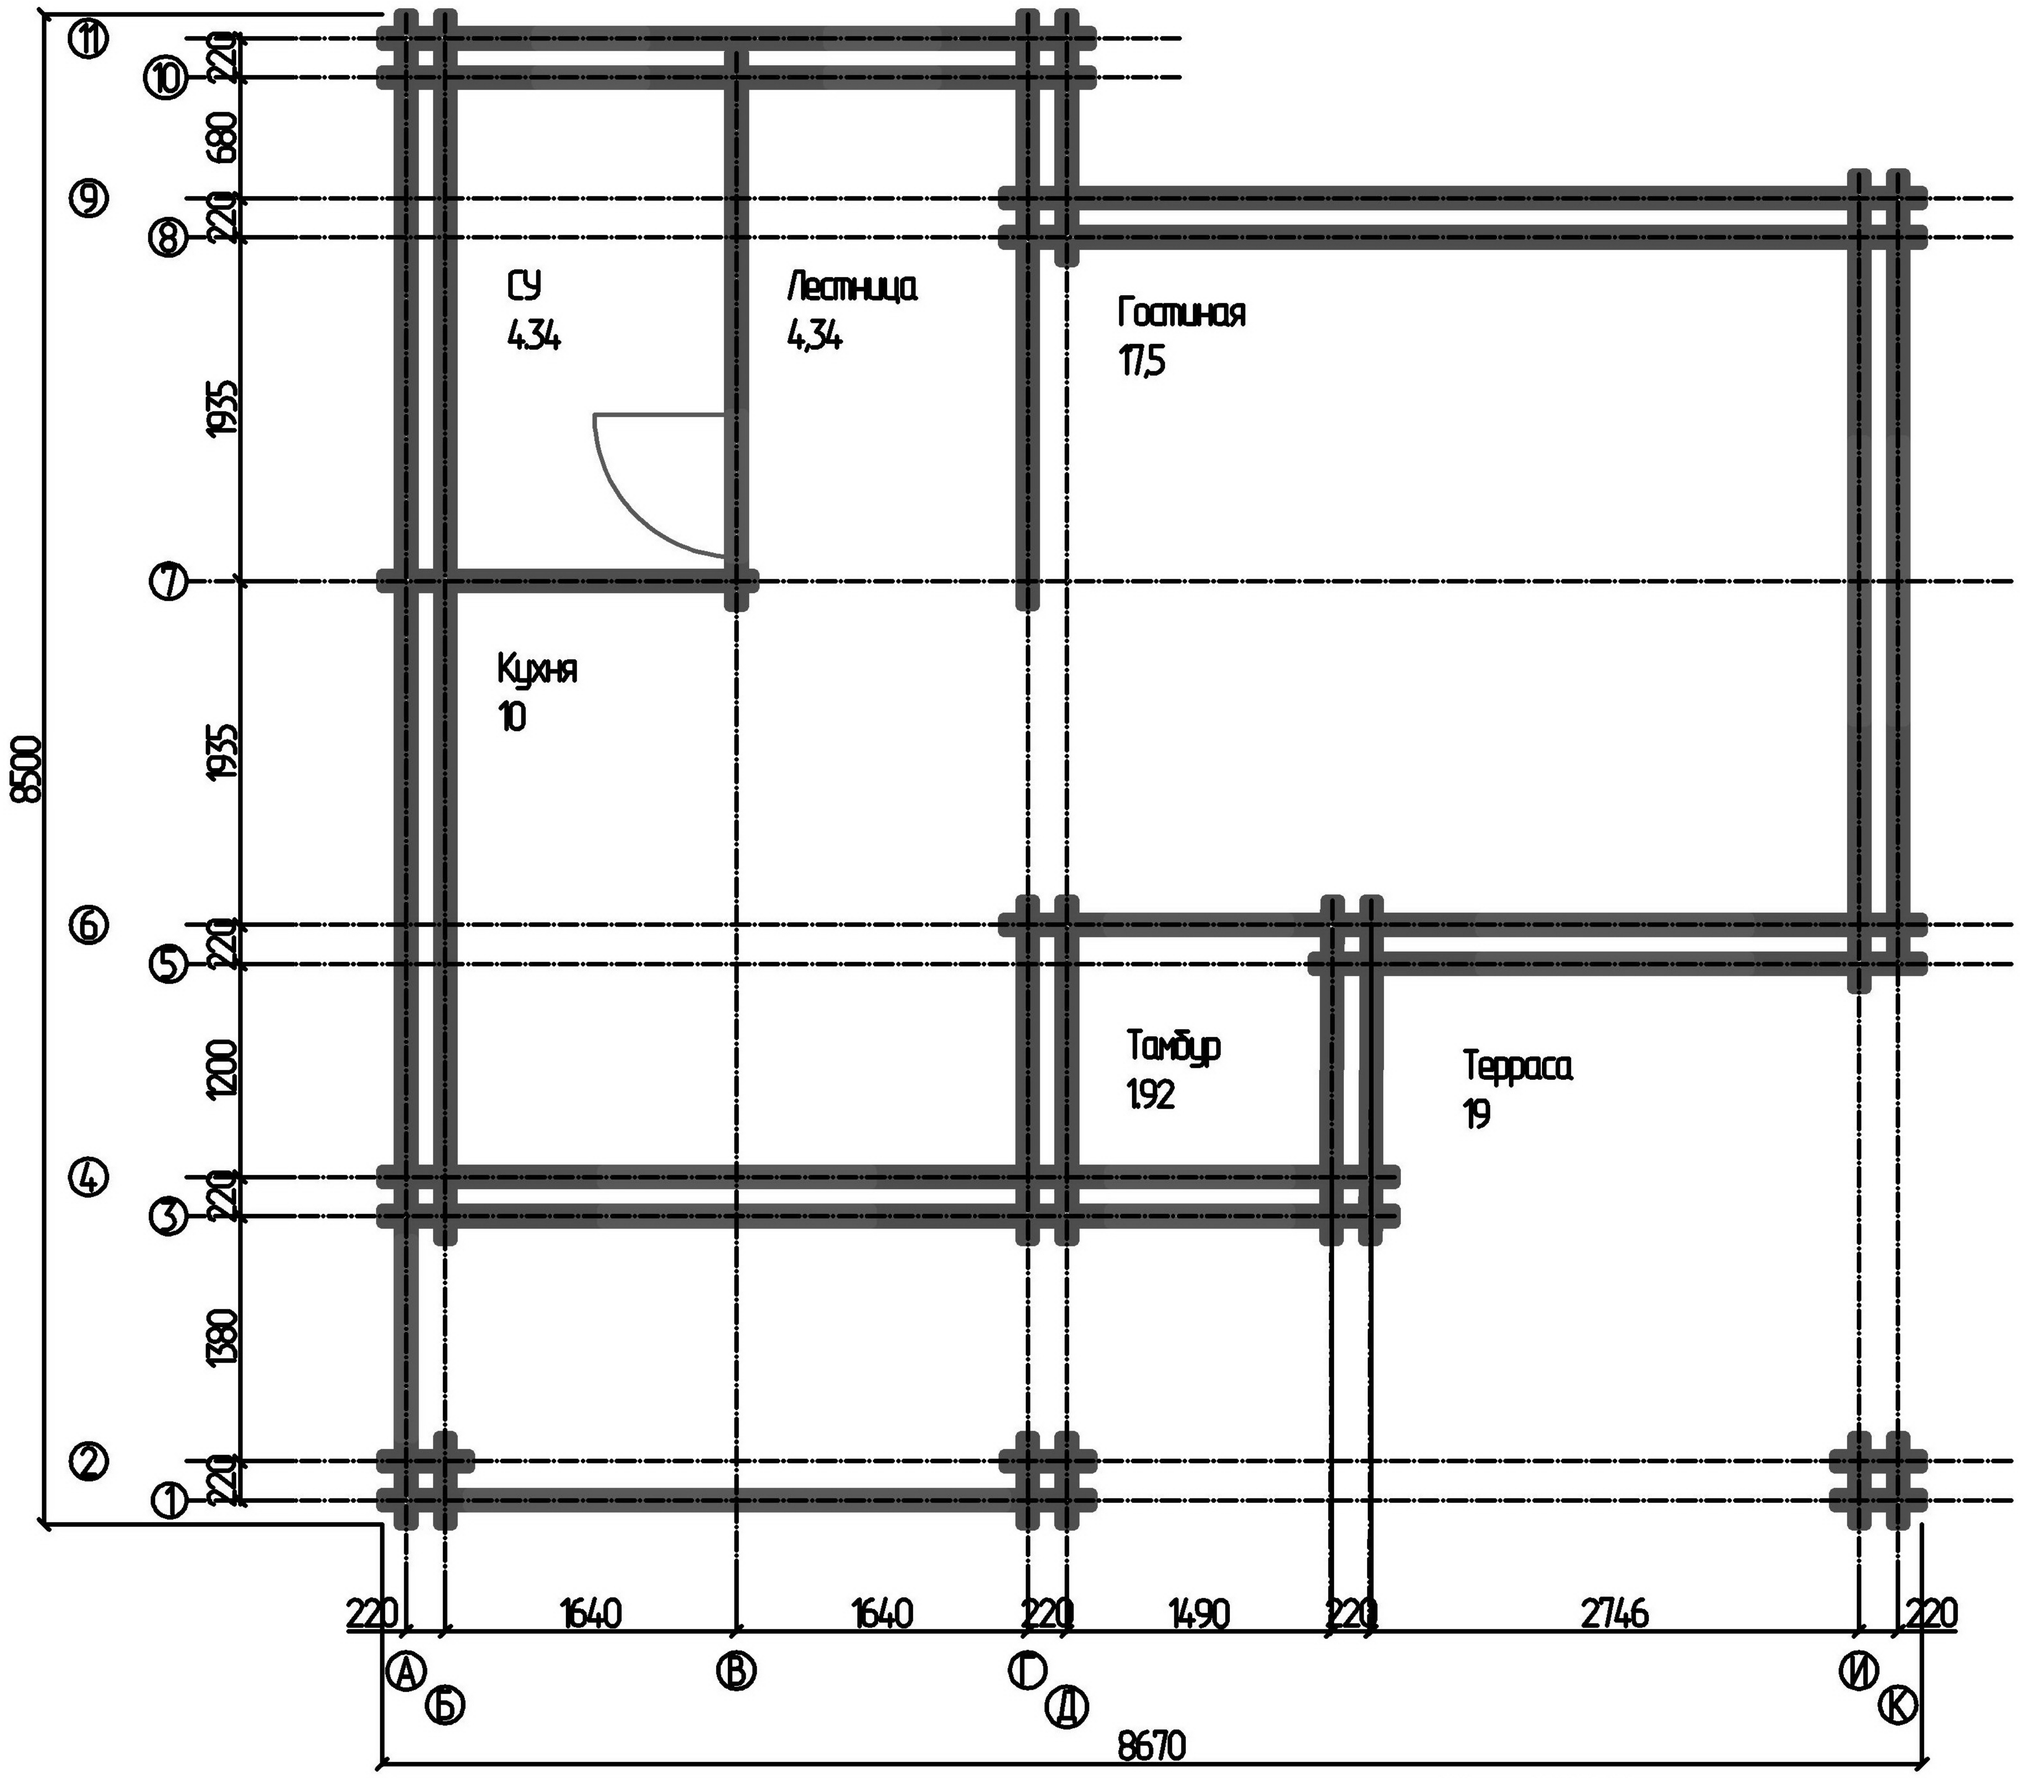

Всего: 57,1 кВт.

План на отм. +3,400

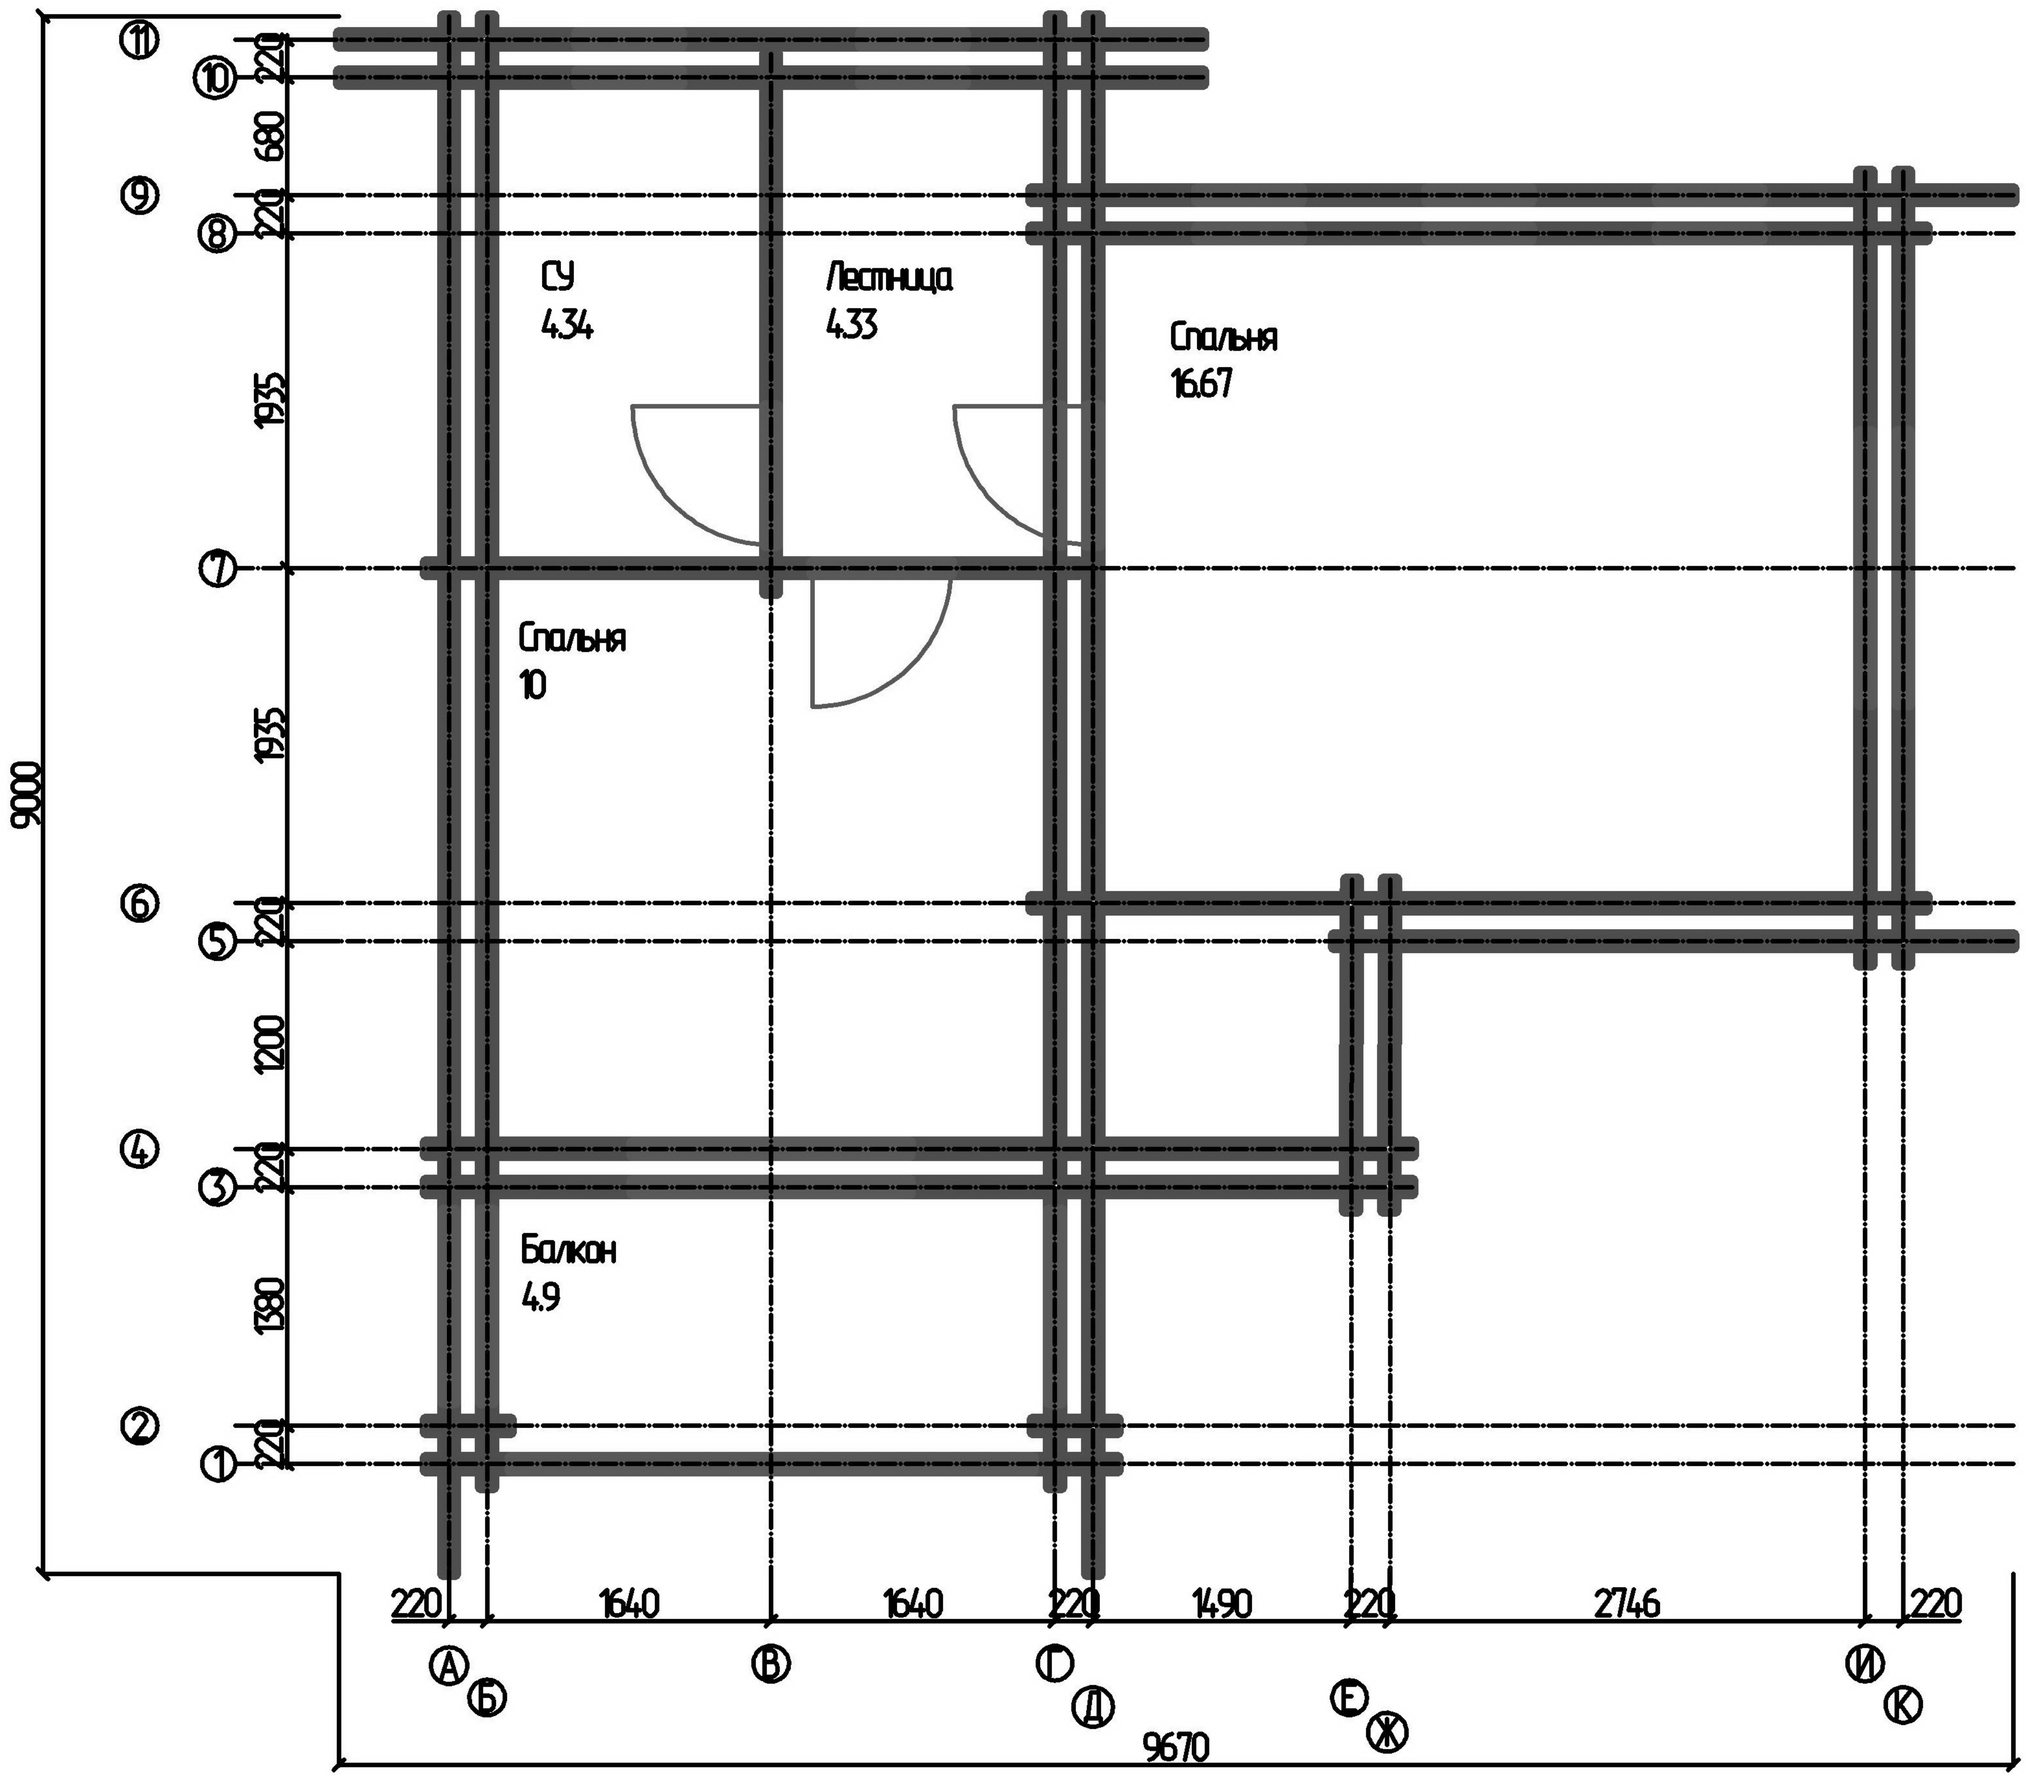

Всего: 40.25 кВ.м

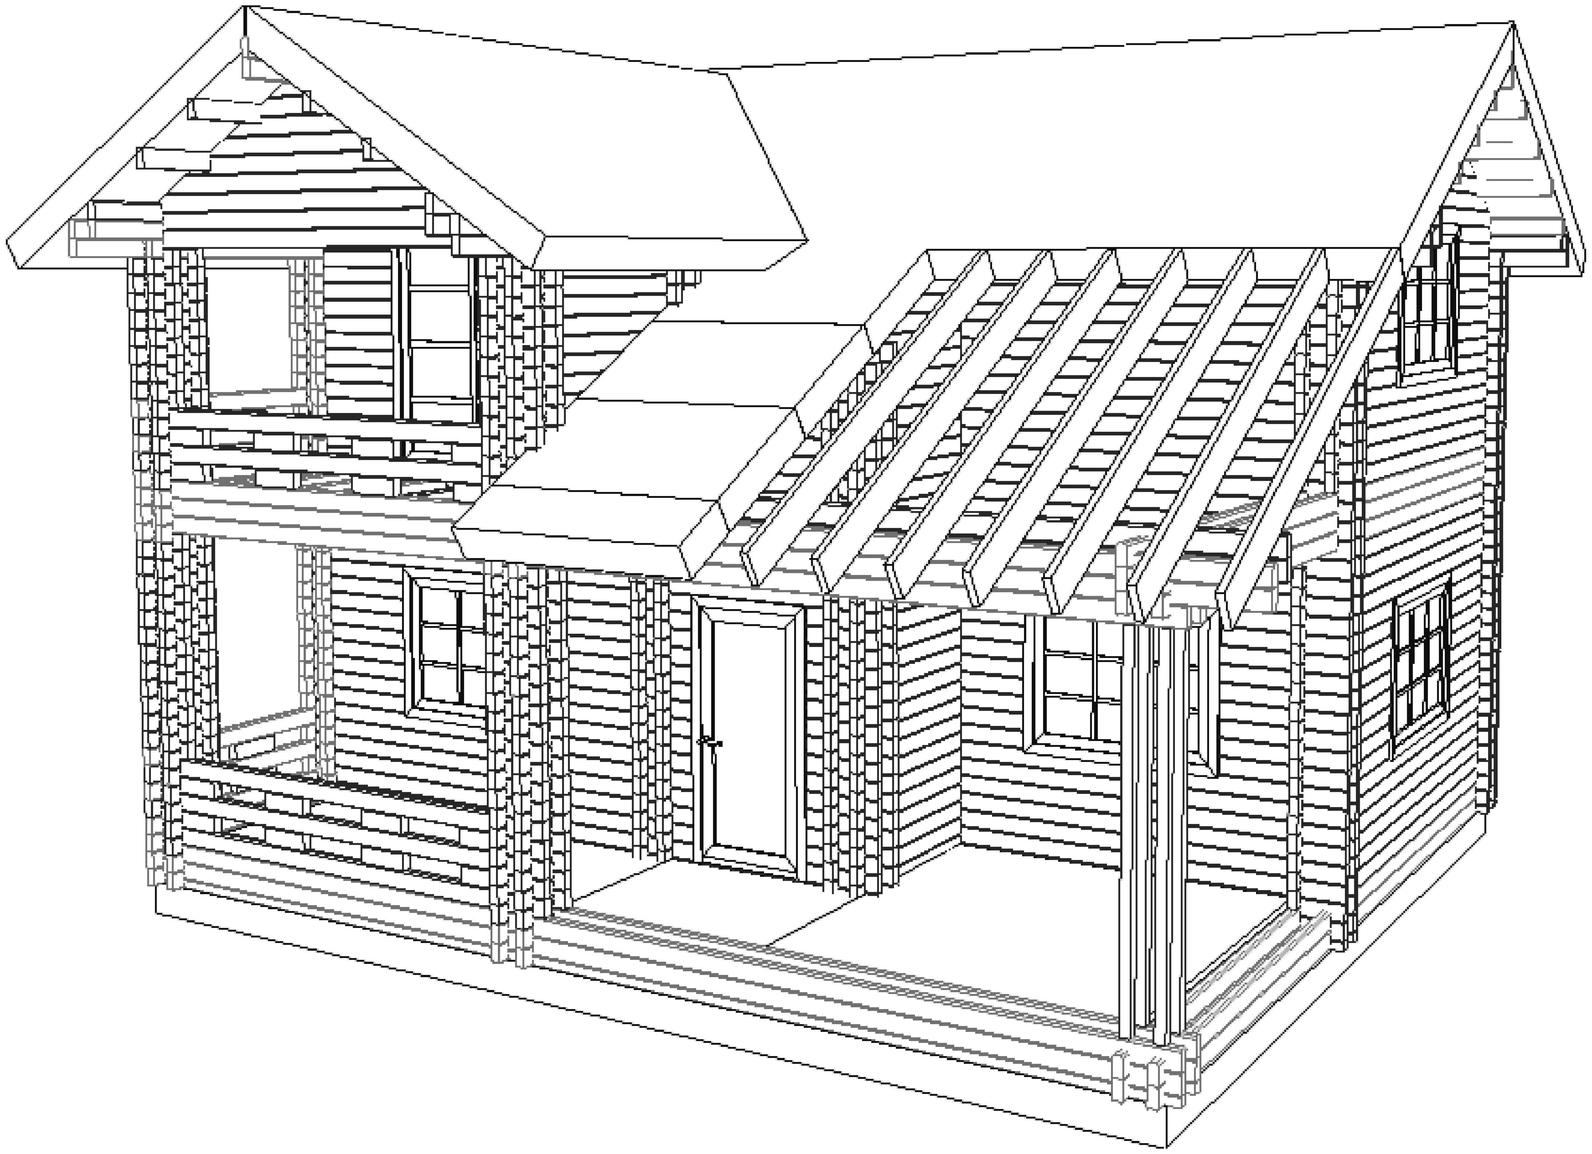

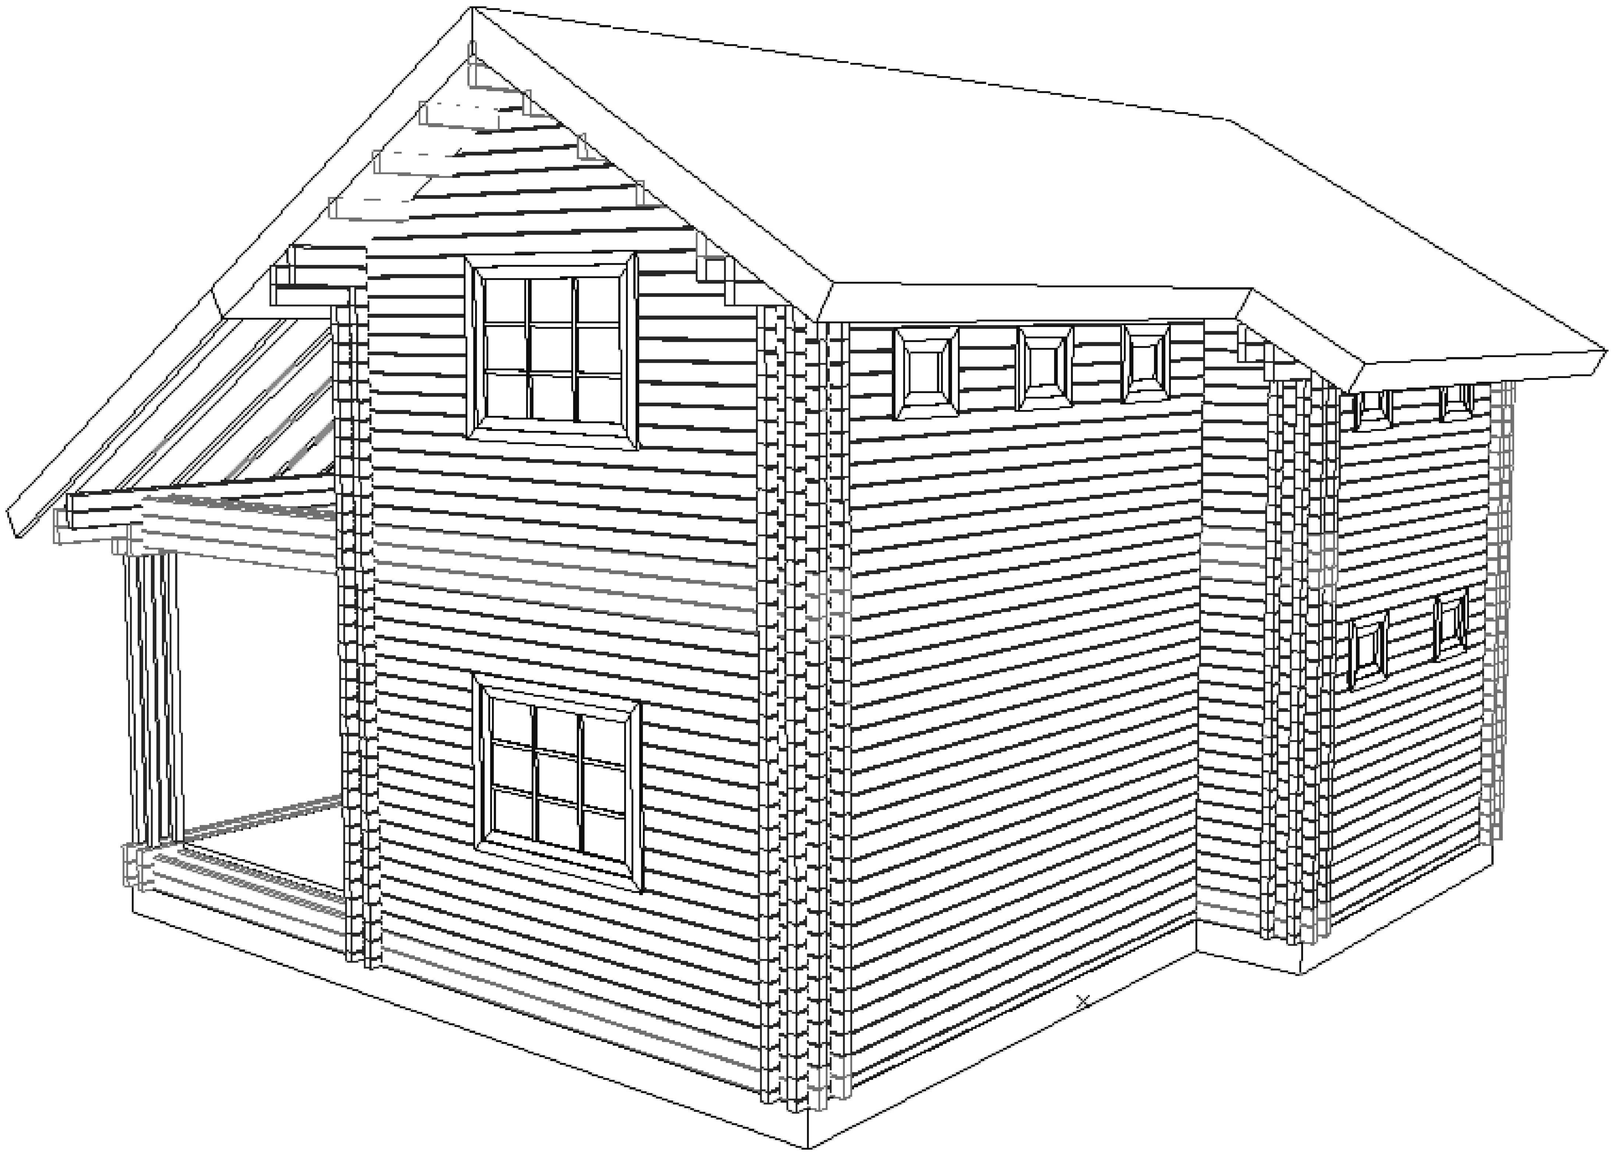

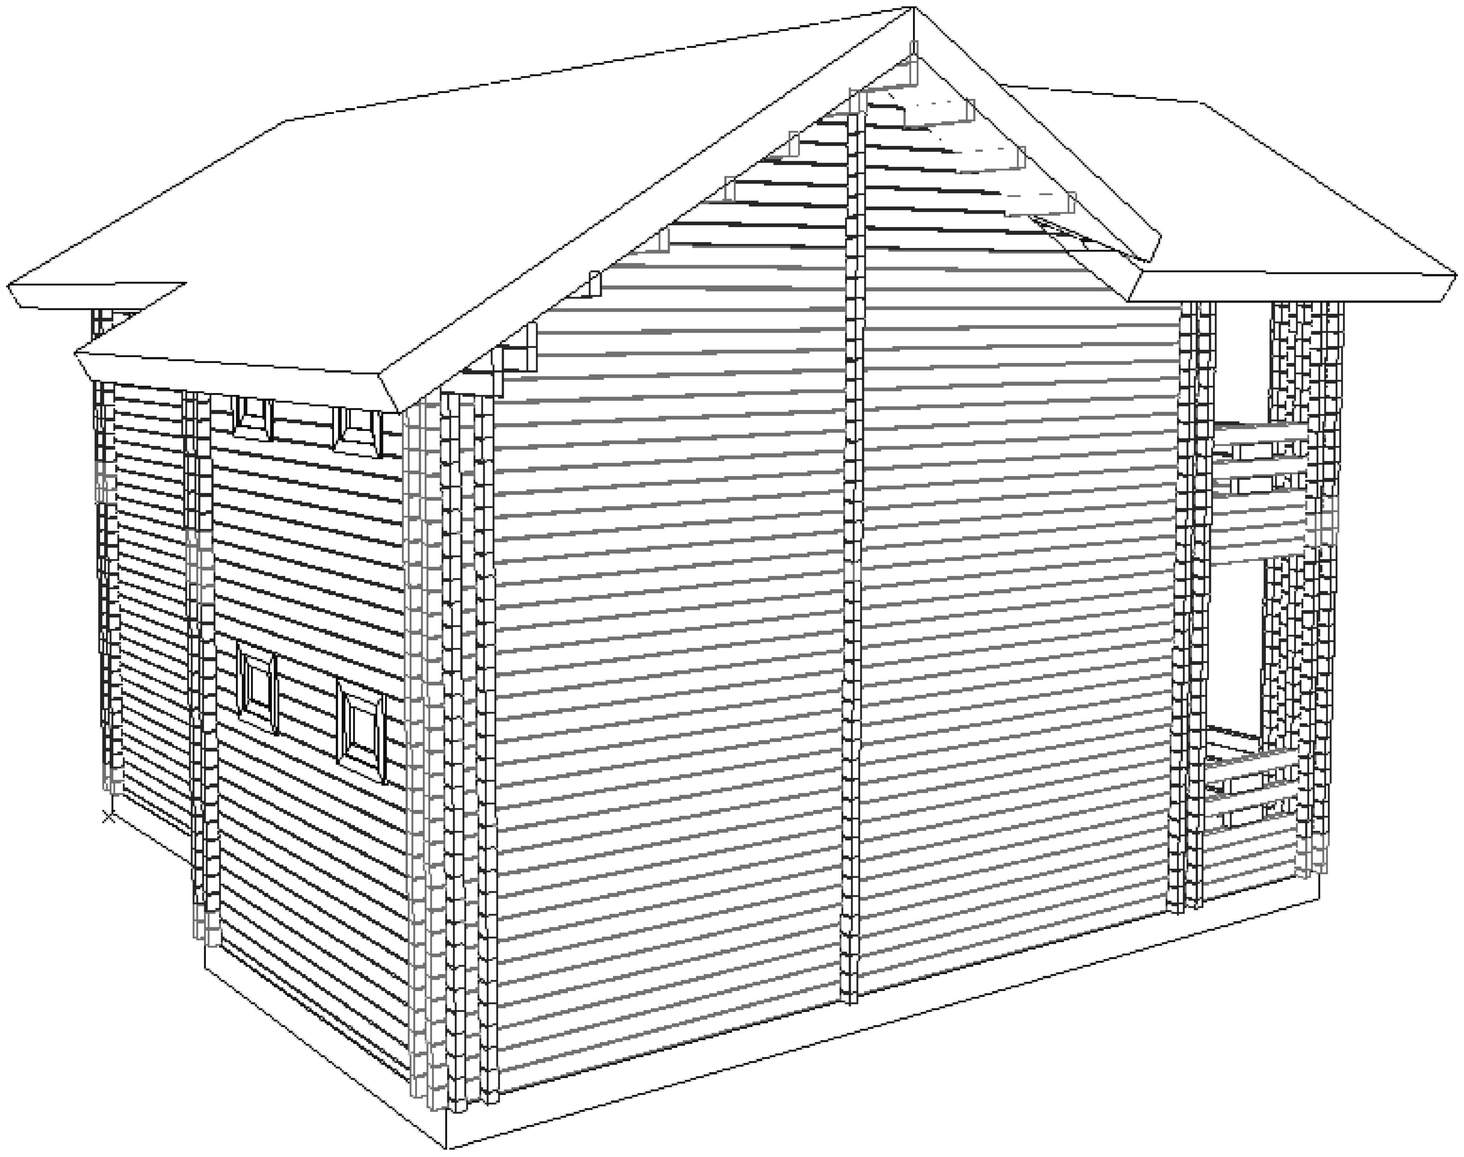

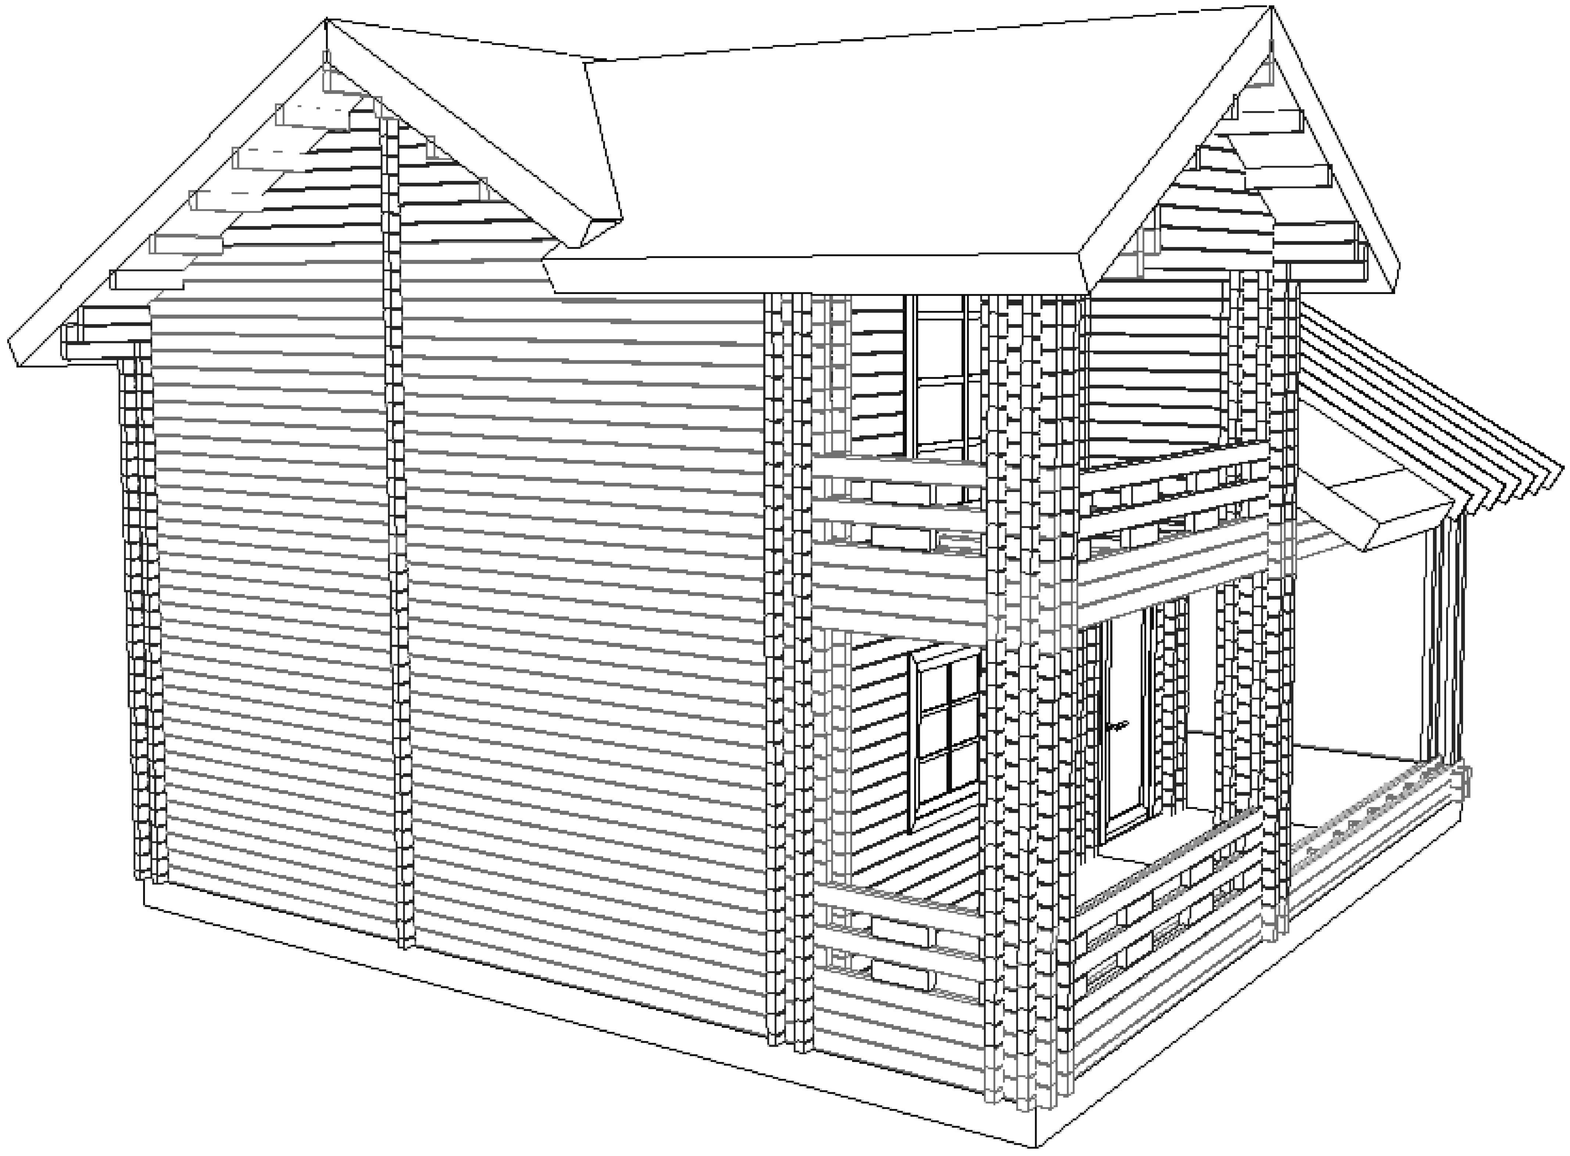

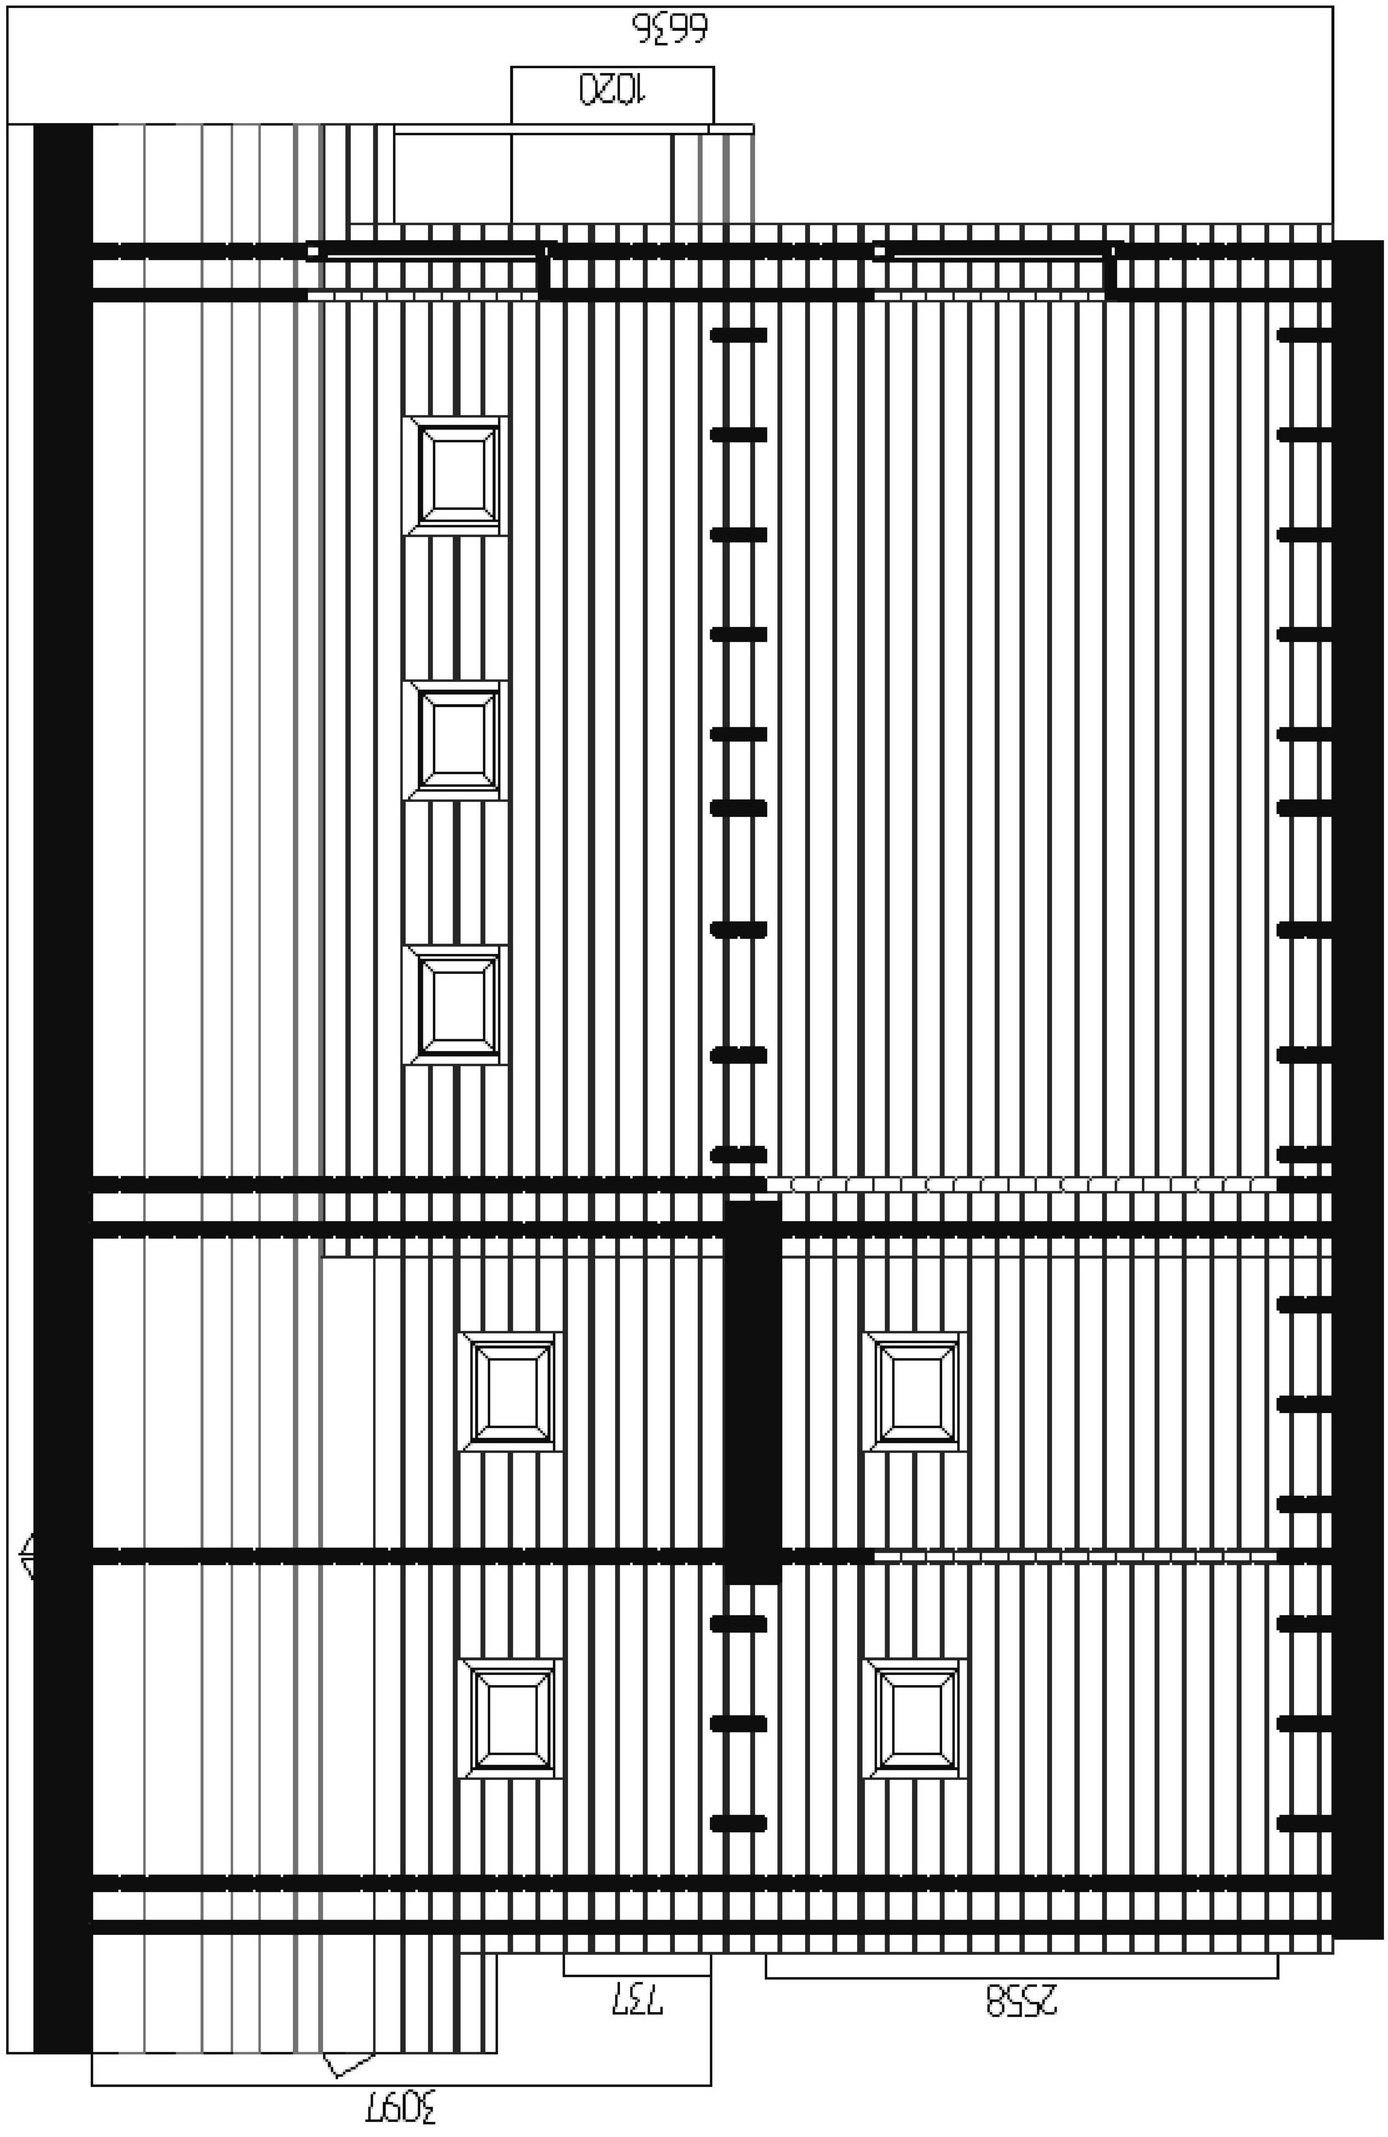
3097
737
2558
1020
6636
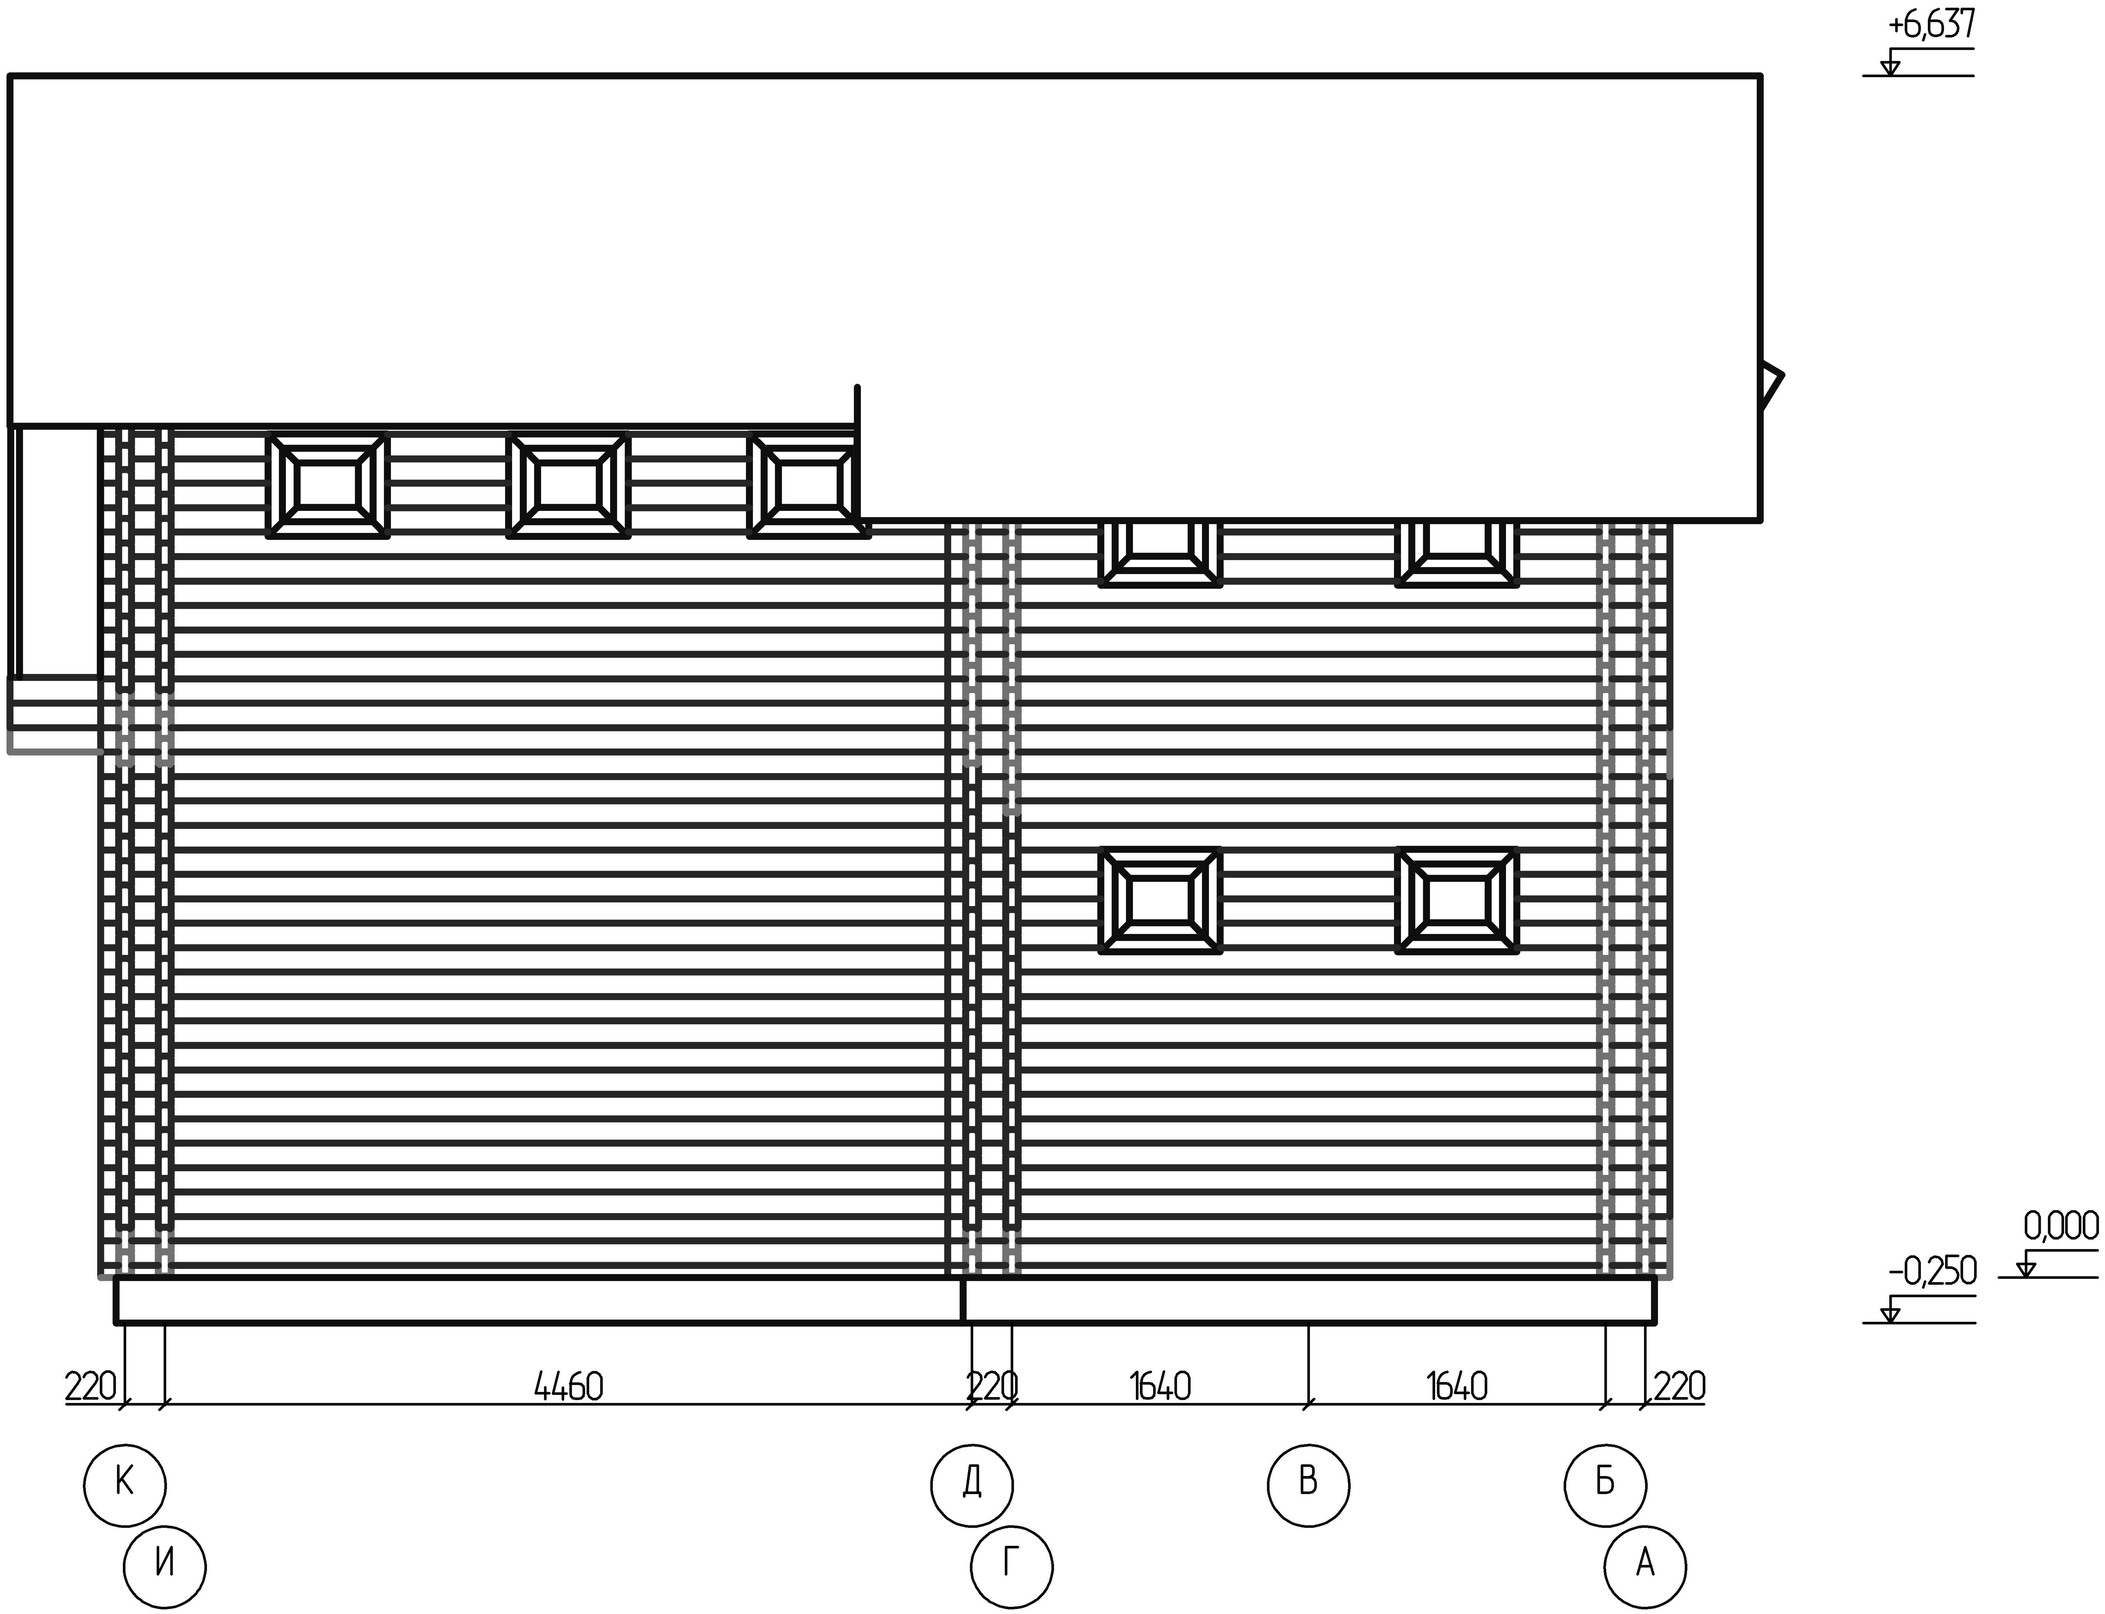
Фасад в осях К – 1