Эскизный проект

Баня 7000х3500 мм 70шп

Санкт-Петербург

2016 год

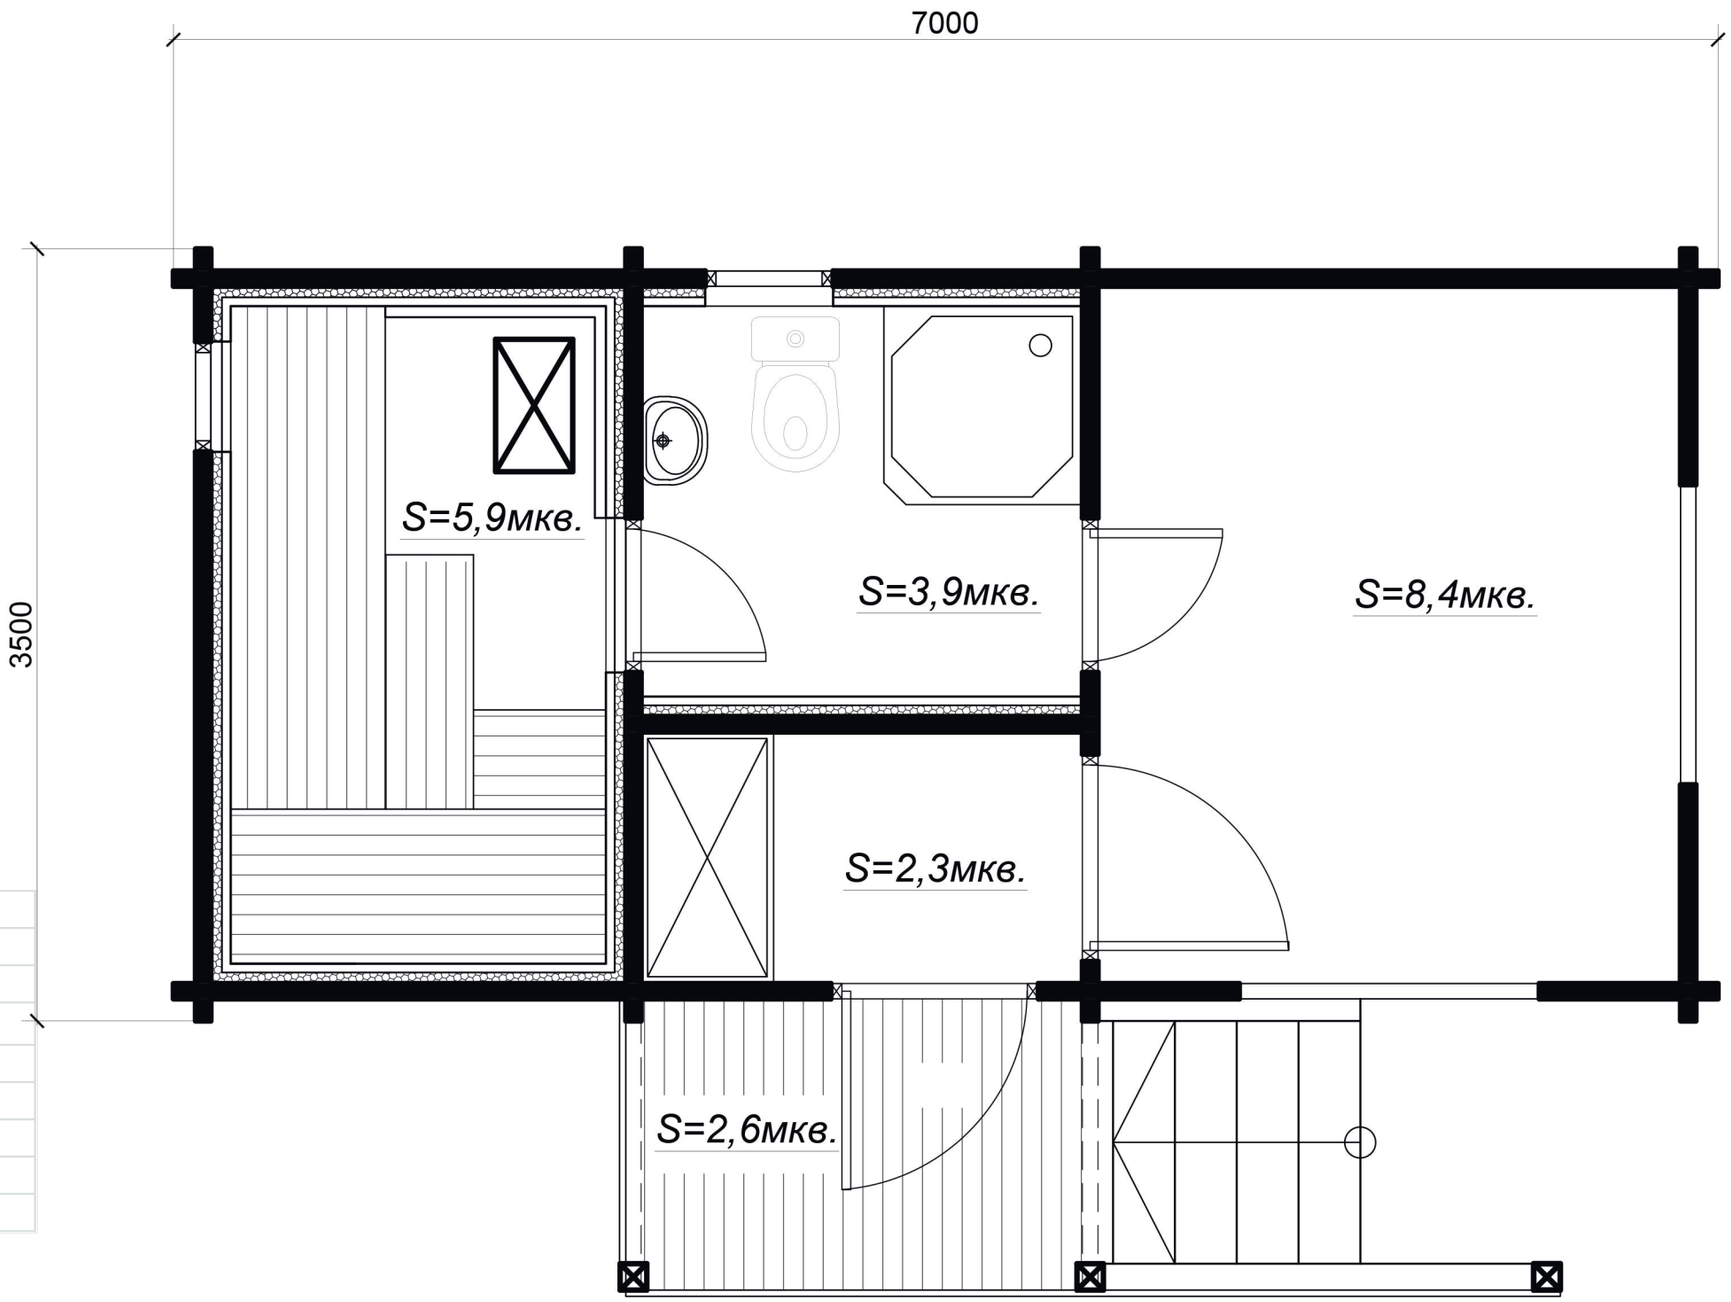

Наружные стены	6,8x3,3 м
Высота стен	2,4 м
Высота в коньке	2,7 м
Площадь крыши	36 м^2
Угол наклона крыши	16 град
Общая площадь	20,5 м2
Доска крыши	19 мм
Доска пола	28 мм
Лаги пола	70x140 мм

		Дом садовый 3300x6800 70шп	
is079	28.10.2016	План	VEEK
Проверил	Волковой С.А.		
Выполнил			

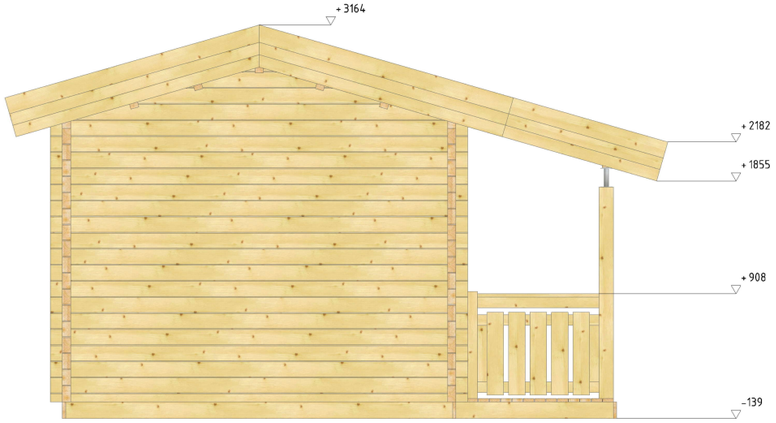

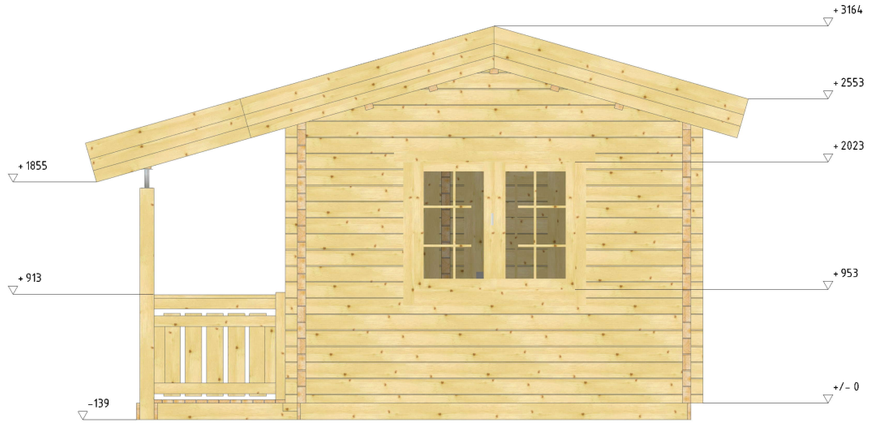

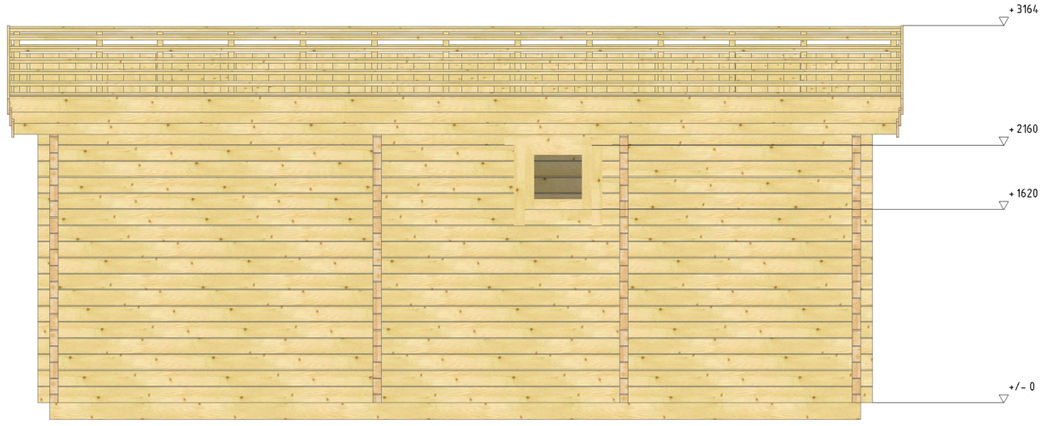

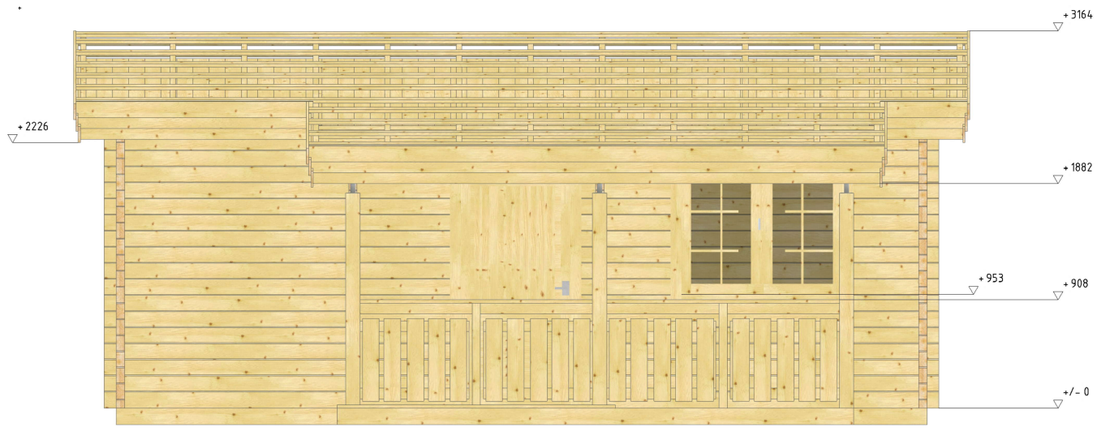

Баня 7000x3500 70шп			
is079	28.10.2016	Фасады	VEEK
Проверил	Волковой С.А.		
Выполнил			

Баня 7000x3500 70шп			
is079	28.10.2016	3D виды	VEEK
Проверил	Волковой С.А.		
Выполнил	Ishov A.I.		

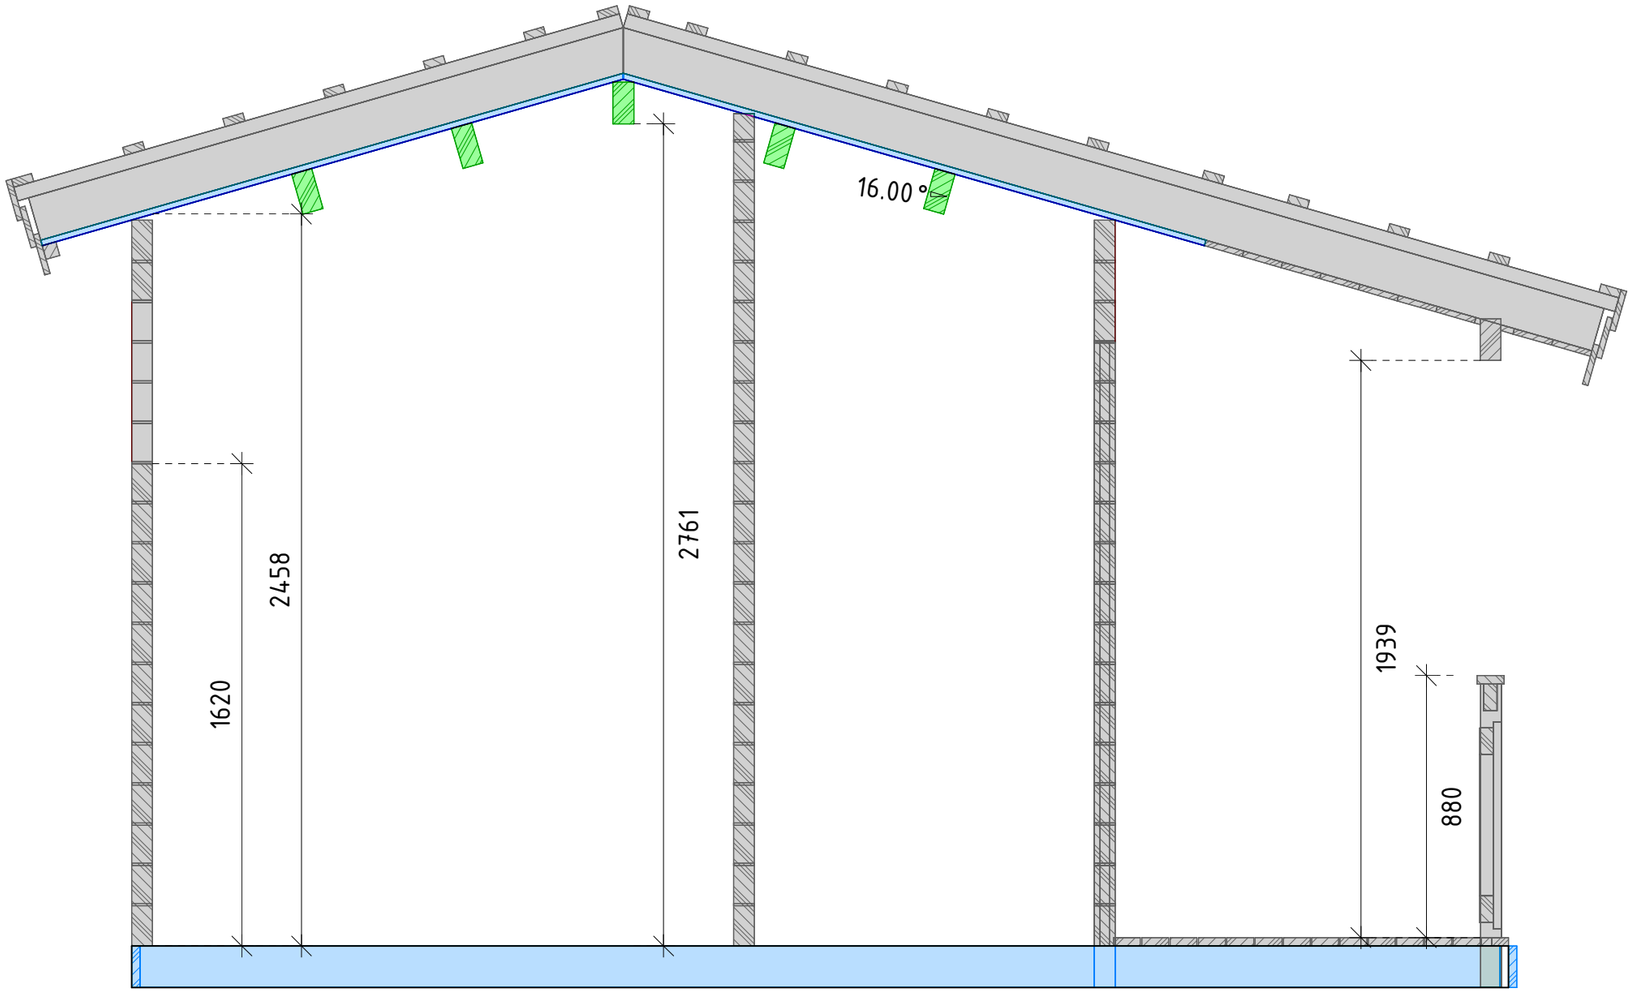

Разрез АА

		Дом садовый 3300х6800 70шп	
is079	28.10.2016	Разрез АА	
Проверил	Волковой С.А.		
Выполнил	Ishov A.I.		

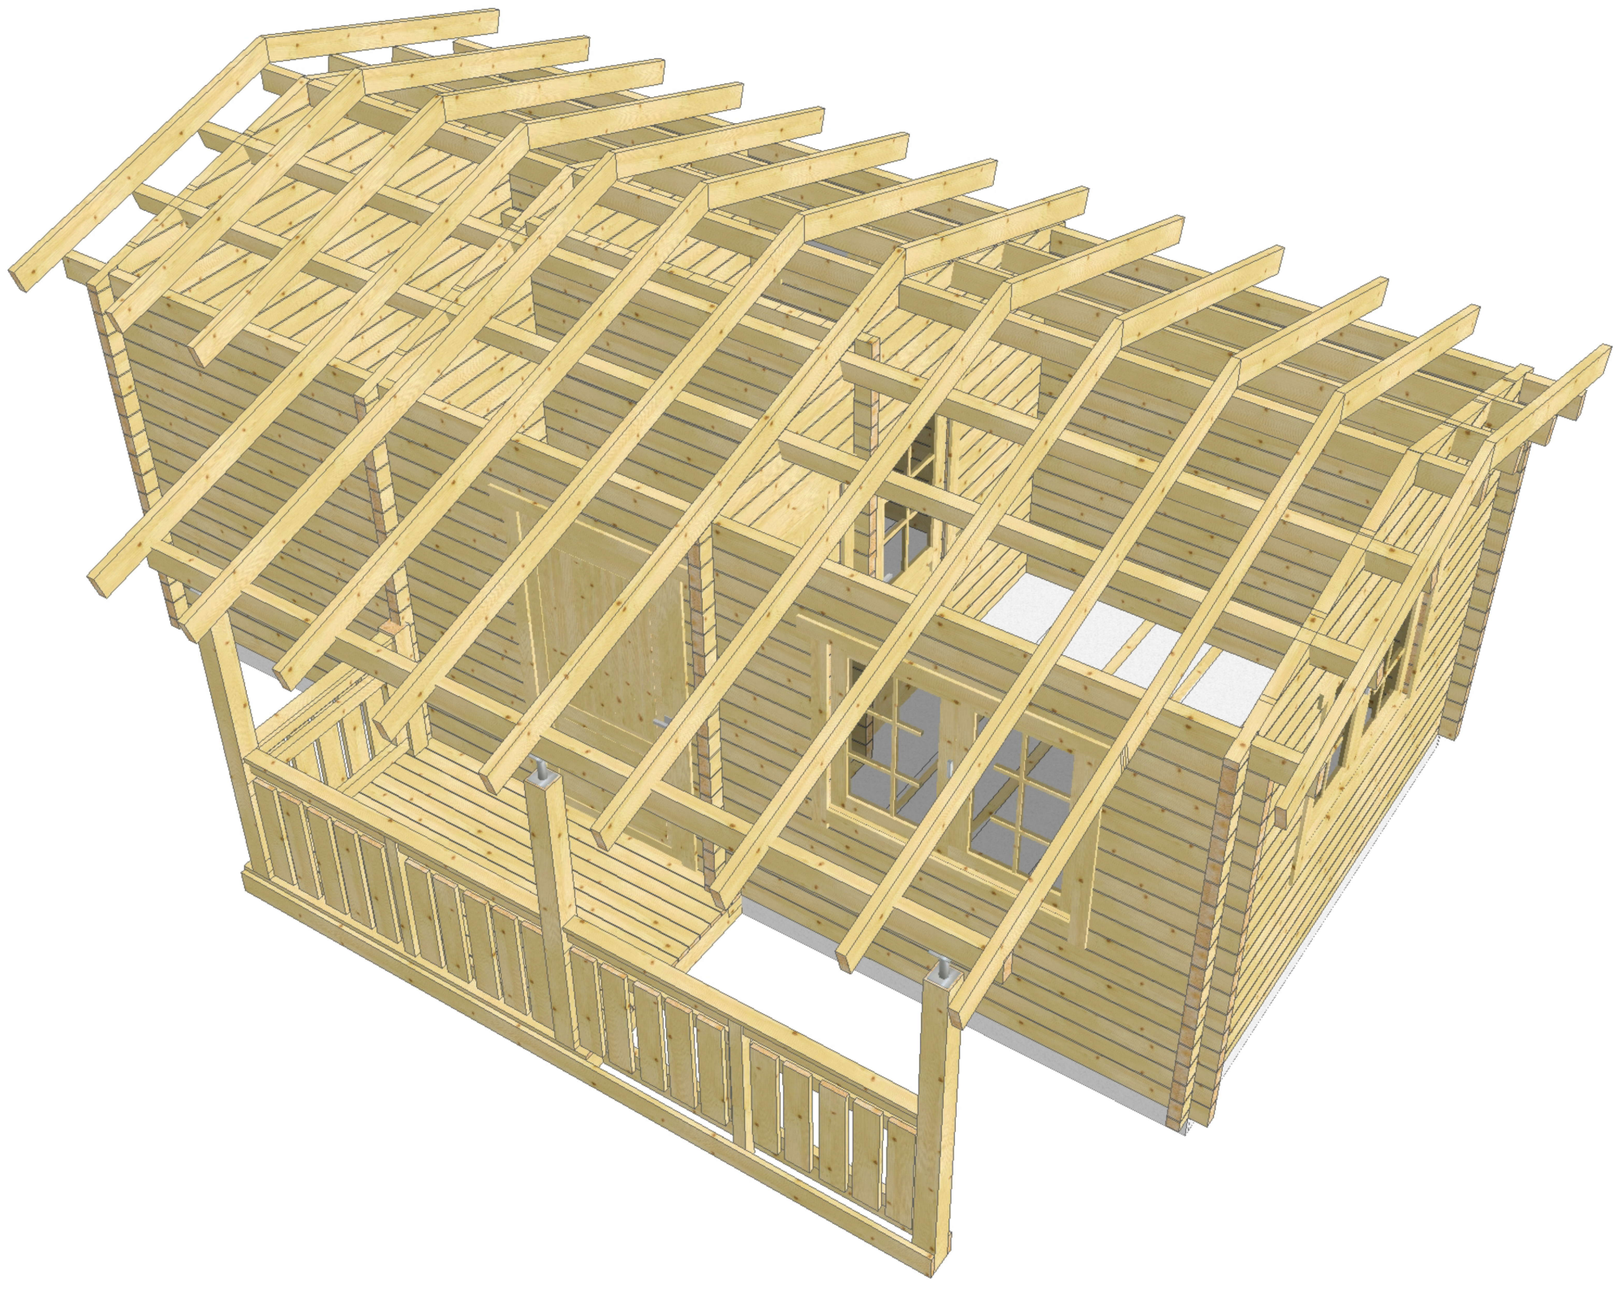

		Дом садовый 3300x6800 70шп	
is079	28.10.2016	3D вид	VEEK
Проверил	Волковой С.А.		
Выполнил	Ishov A.I.		